


Фільтровентиляційна установка Arconik ARC 180 (BSM 180) монтаж на стіні

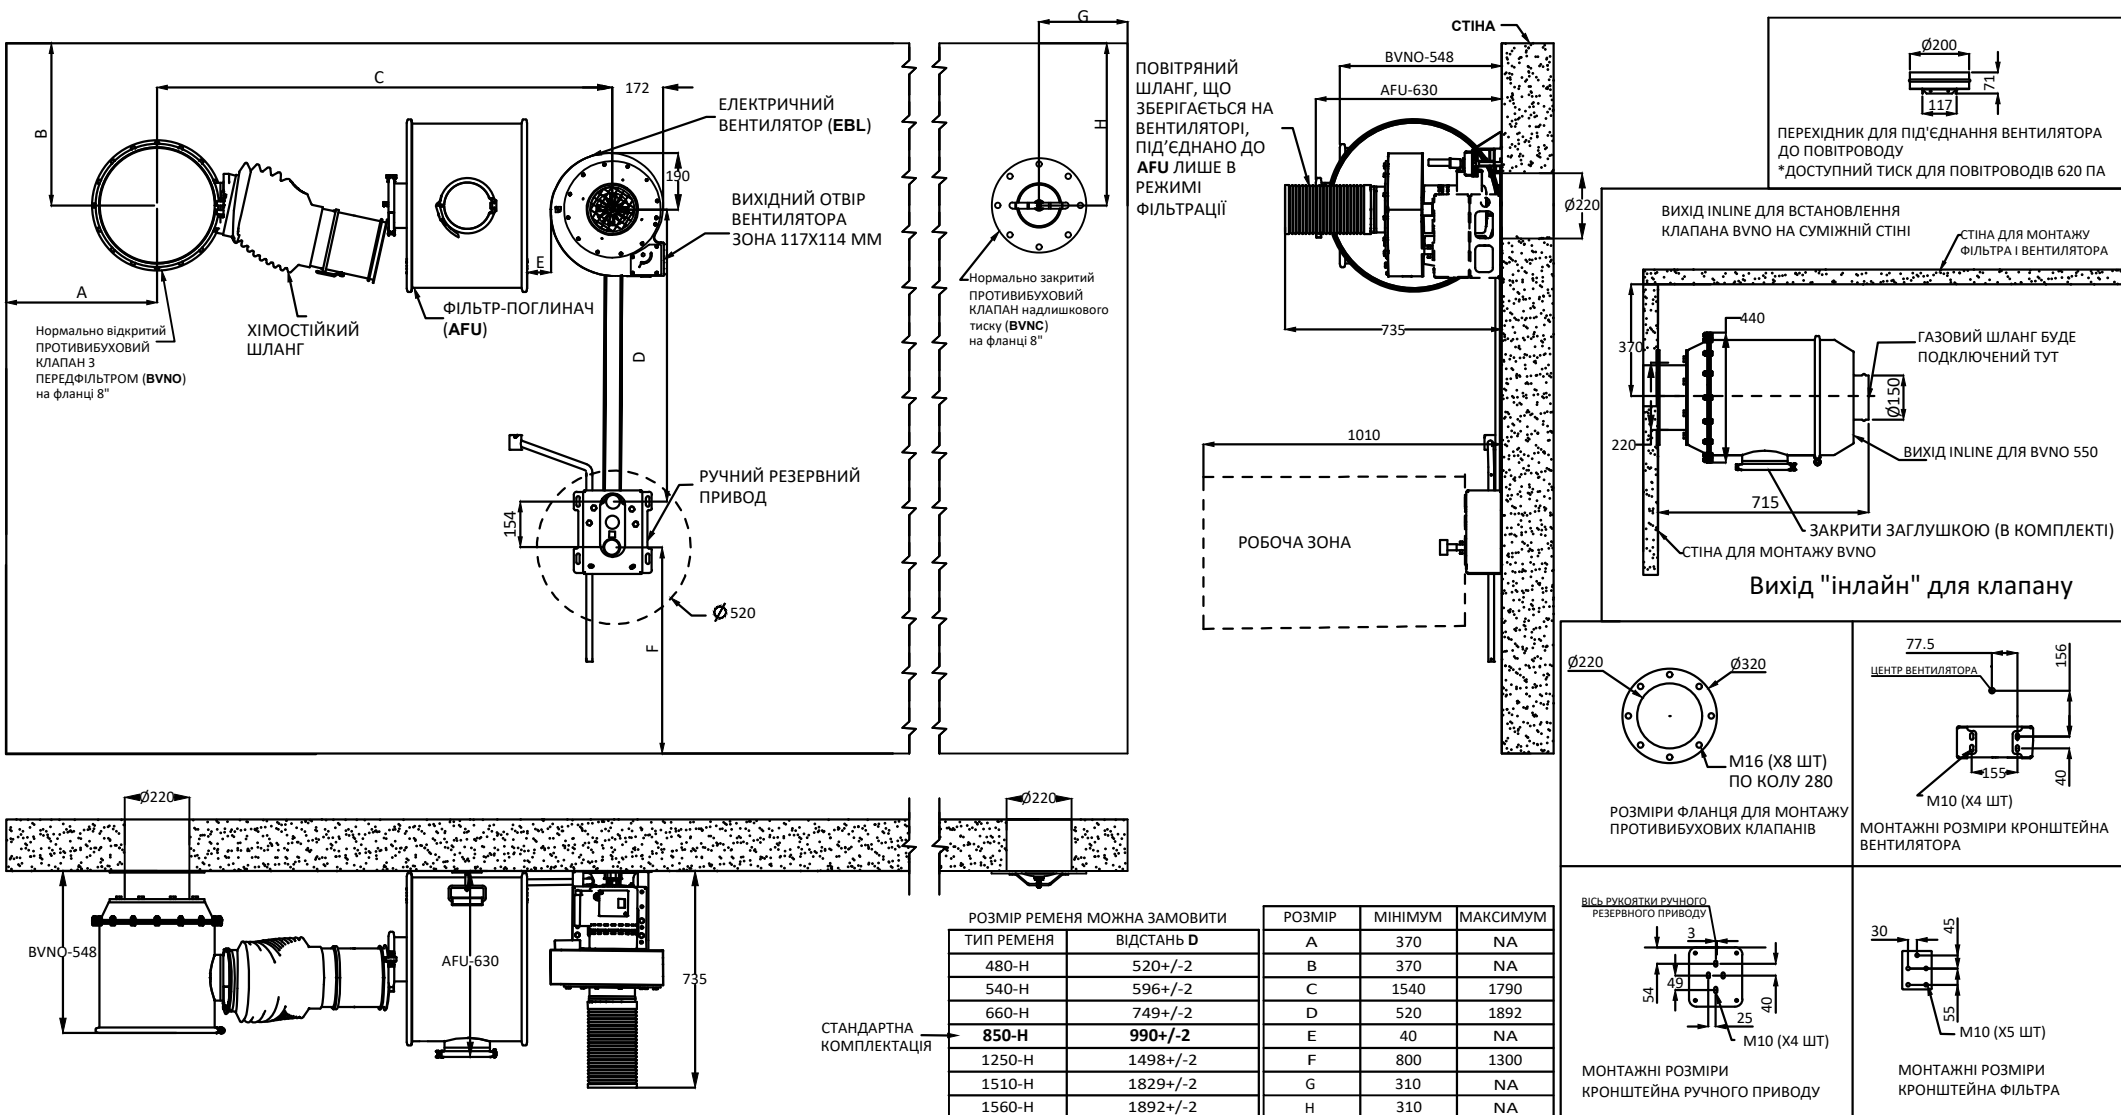

РОЗМІР РЕМЕНЯ МОЖНА ЗАМОВИТИ

ТИП РЕМЕНЯ	ВІДСТАНЬ D	РОЗМІР	МІНІМУМ	МАКСИМУМ
480-H	520+/-2	A	370	NA
540-H	596+/-2	B	370	NA
660-H	749+/-2	C	1540	1790
850-H	990+/-2	D	520	1892
1250-H	1498+/-2	E	40	NA
1510-H	1829+/-2	F	800	1300
1560-H	1892+/-2	G	310	NA
		H	310	NA

СТАНДАРТНА КОМПЛЕКТАЦІЯ